



FORMATO PARA ANUNCIO DENOMINATIVO

# EJEMPLO


CROQUIS DE LOCALIZACIÓN DEL PREDIO

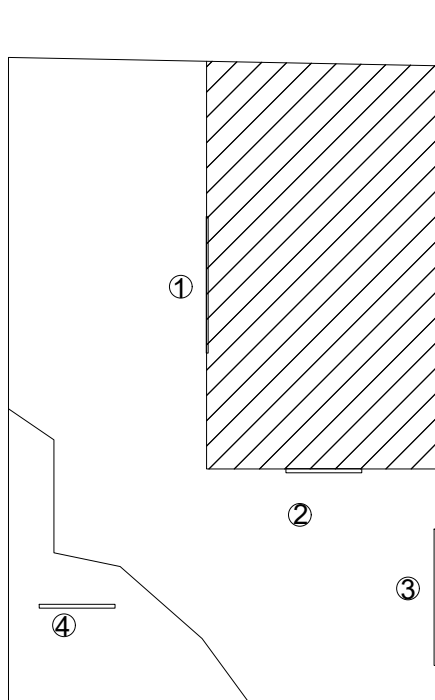

UBICACIÓN EN PLANTA DE LOS ANUNCIOS

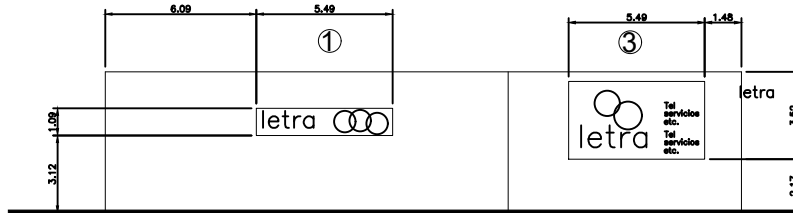

ALZADOS O FACHADAS

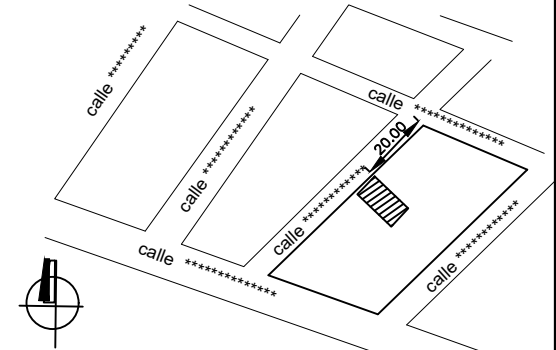

**DESCRIPCIÓN:**

**ANUNCIO 1:**  
 MATERIAL.- BASTIDOR DE ALUMINIO DE 1.5", CON LONA, FIJADO CON TAQUETES AL MURO DE TABIQUE  
 MODO DE FIJACIÓN.- FIJADO CON TAQUETES AL MURO DE TABIQUE  
 DISEÑO.- TEXTO DE LETRAS ARIAL Y LOGOTIPO  
 COLORES.- LETRAS NEGRAS Y LOGOTIPO ROJO, TODO CON FONDO AMARILLO

**ANUNCIO 2:**  
 MATERIAL.- BASTIDOR DE ANGULO DE ACERO DE 2", CON ACRILICO TRANSPARENTE Y UNA LAMPARA FLUORESCENTE ADETRON.  
 MODO DE FIJACIÓN.- SOLDADO EN LA ESTRUCTURA DEL PRETEL.  
 DISEÑO.- TEXTO DE LETRAS ARIAL Y LOGOTIPO.  
 COLORES.- LETRAS NEGRAS Y LOGOTIPO ROJO, TODO CON FONDO AMARILLO.

**ANUNCIO 3:**  
 MATERIAL.-PINTADO SOBRE MURO CON PINTURA VINÍLICA.  
 MODO DE FIJACIÓN.- PINTADO  
 DISEÑO.- TEXTO DEL LA RAZON SOCIAL EN LETRAS ARIAL, LOGOTIPO, Y TEXTOS EN CURSIVA DE DIRECCION, TELEFONO, SERVICIOS, ETC.  
 COLORES.- LETRAS NEGRAS Y LOGOTIPO ROJO, TODO CON FONDO AMARILLO.

**ANUNCIO 4:**  
 MATERIAL.-TOTEM (ANUNCIO AUTOSOPORTADO), CON ESTRUCTURA DE PTR CUADRADO, CUBIERTO DE ACRILICO POR AMBOS LADOS.  
 MODO DE FIJACIÓN.- COMENTADO CON CONCRETO CICLOPEO DE 80 CMS DE PROFUNDIDAD.  
 DISEÑO.- TEXTO DEL LA RAZON SOCIAL EN LETRAS ARIAL Y LOGOTIPO.  
 COLORES.- LETRAS NEGRAS Y LOGOTIPO ROJO, TODO CON FONDO AMARILLO.

<b>DATOS DEL PREDIO</b> CLAVE CATASTRAL: 11- DIRECCIÓN LOCAL O BODEGA: No. EXT. CALLE:		<b>DATOS DEL PROPIETARIO DEL NEGOCIO O ESTABLECIMIENTO</b> NOMBRE: _____ DIRECCIÓN: _____ CALLE: _____ FRACCIONAMIENTO O LOCALIDAD: _____ MUNICIPIO: _____ FIRMA: _____ <small>DECLARO QUE LOS DATOS CONSIGNADOS EN ESTE PLANO SON VERIDICOS.</small>	
CONDOMINIO: FRACCIONAMIENTO O LOCALIDAD: No. INT. MUNICIPIO: EL MARQUÉS, QRO.		<b>DATOS DEL D.R.O</b> NOMBRE: _____ FIRMA: _____ <small>COMO DIRECTOR RESPONSABLE DE OBRA DECLARO QUE ESTE PLANO HA SIDO ELABORADO DE ACUERDO AL REGLAMENTO DE CONSTRUCCION PARA EL MUNICIPIO DE EL MARQUÉS, QRO. AL AL CODIGO URBANO DEL ESTADO DE QUERETARO Y DEMAS LEGISLACION VIGENTE APLICABLE.</small>	
CONTENIDO DEL PLANO: <b>ANUNCIO DENOMINATIVO</b>		CEDULA PROFESIONAL: _____ FIRMA: _____	
ESCALA: 1:100	SELLO DE FRACCIONAMIENTO, ASOCIACIÓN DE COLONOS, ASOCIACIÓN DE CONDOMINIOS, COMITÉ DE COLONOS, ETC. SEGÚN APLIQUE DE ACUERDO A LA UBICACIÓN DEL PREDIO.	SELLO LICENCIA AUTORIZACIÓN DE DESARROLLO URBANO	
COTAS: METROS CLAVE:	FAVOR DE IMPRIMIR A CON ESTA MEDIDA 8.3 CM		
<b>AN-01</b>		5.8 CM	

# DOBLE CARTA